



# Kamienica Warszawska 51c

Mieszkanie nr M8 - antresola  
piętro 3

P użytkowa = 52.77 m<sup>2</sup>  
P netto = 52.77 m<sup>2</sup>

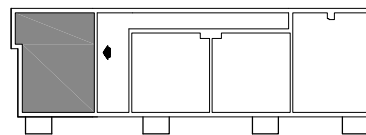

Warszawska

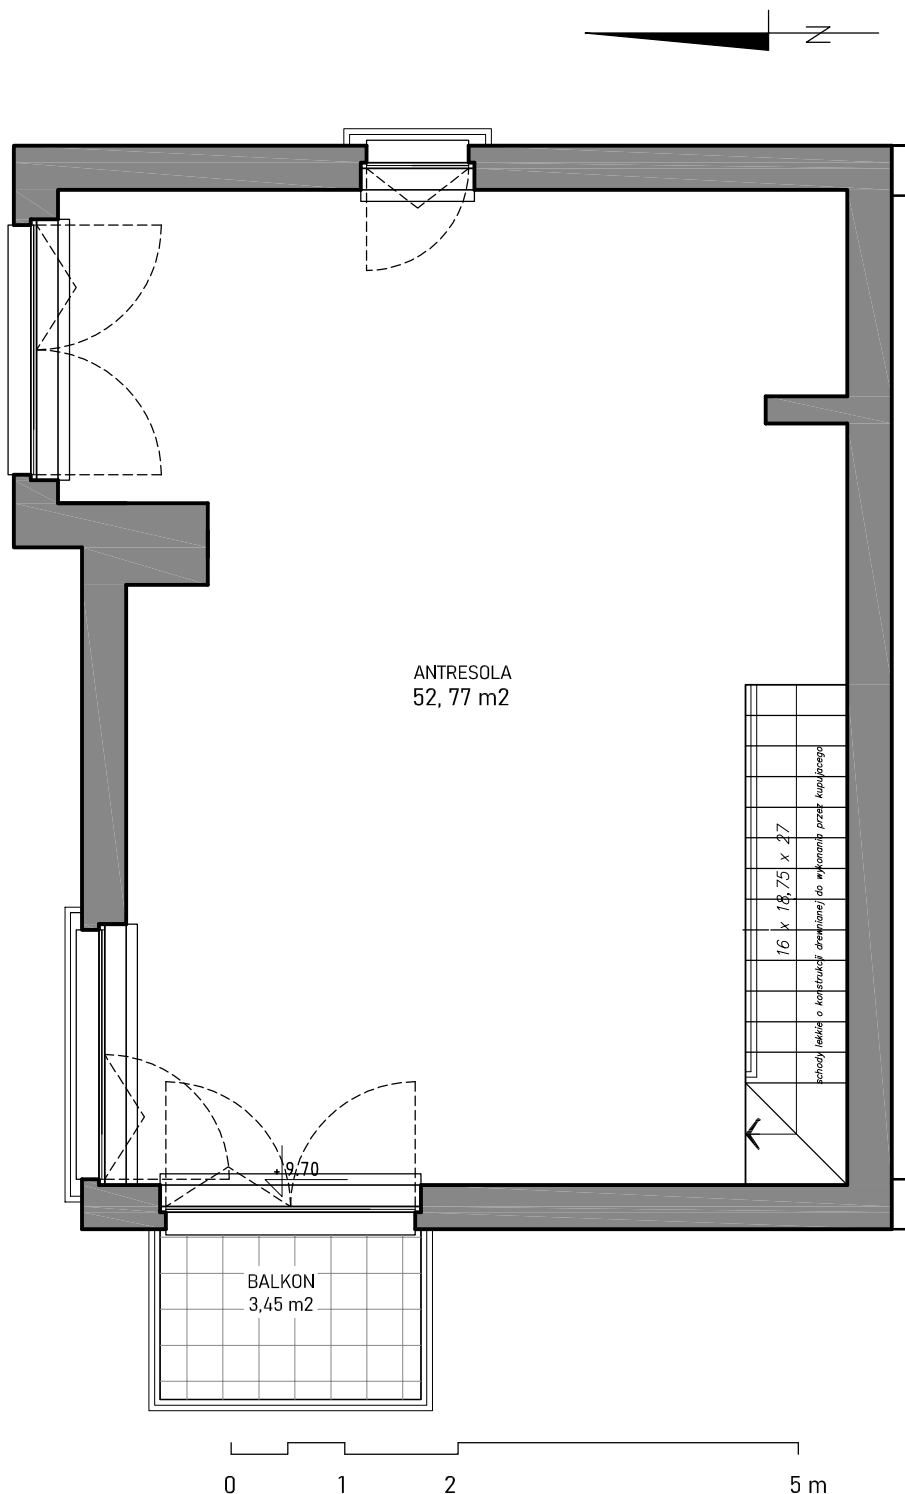

Informacje zawarte na stronie internetowej nie stanowią oferty handlowej w rozumieniu art. 66 ust. 1 Kodeksu Cywilnego.