


Kamienica Warszawska 51c


Mieszkanie nr M4 - antresola
piętro 2

P użytkowa = 56.02 m²

P netto = 56.02 m²

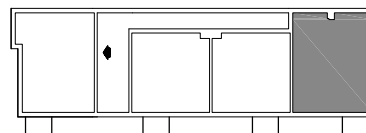

Warszawska

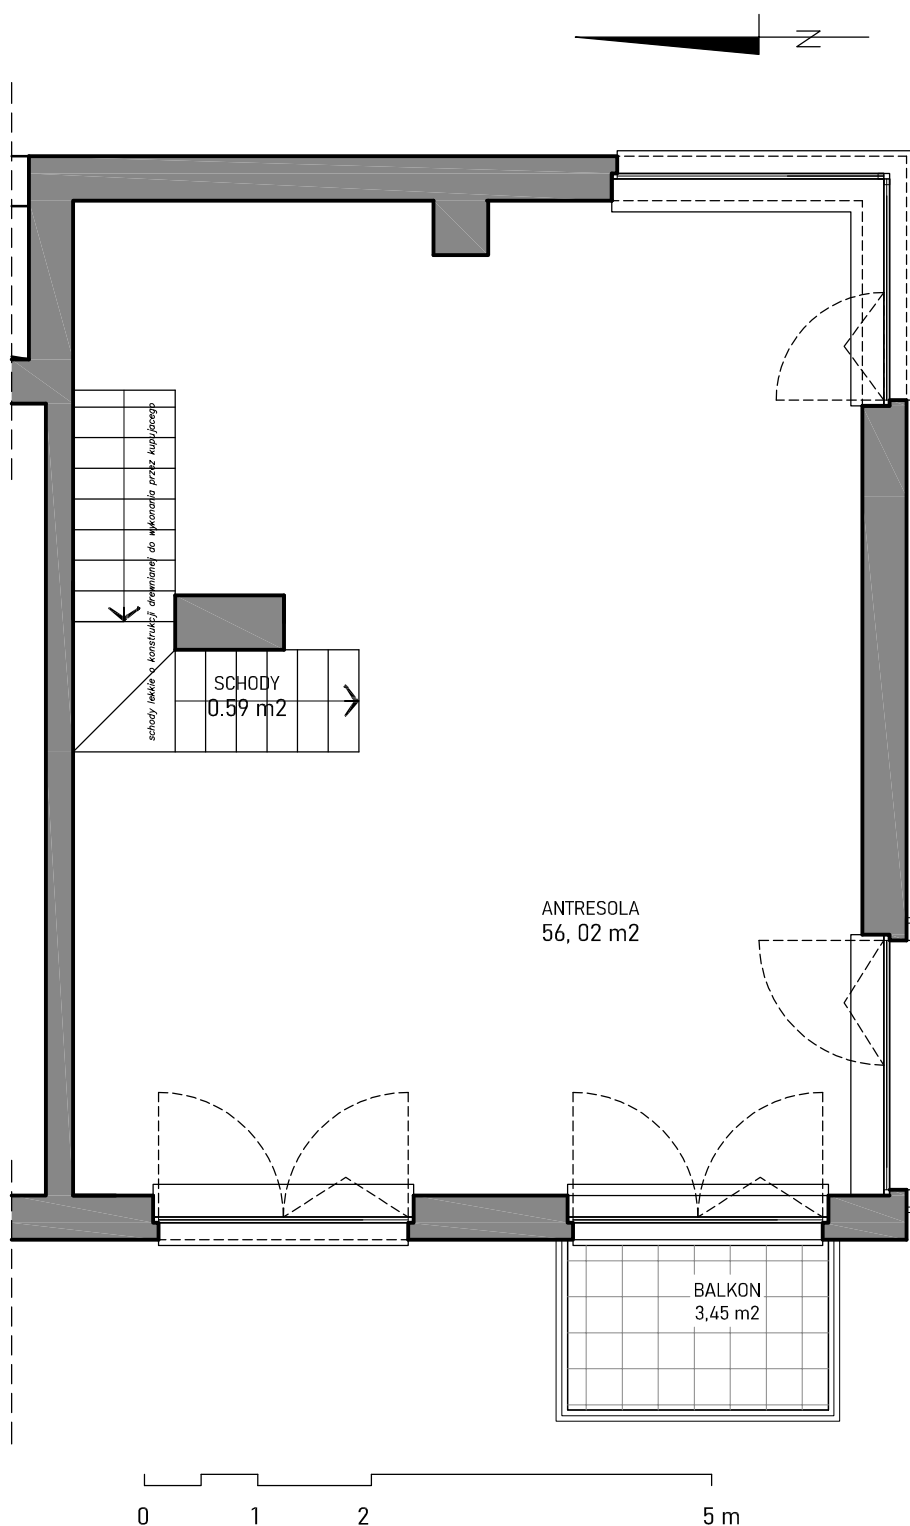

Informacje zawarte na stronie internetowej nie stanowią oferty handlowej w rozumieniu art. 66 ust. 1 Kodeksu Cywilnego.